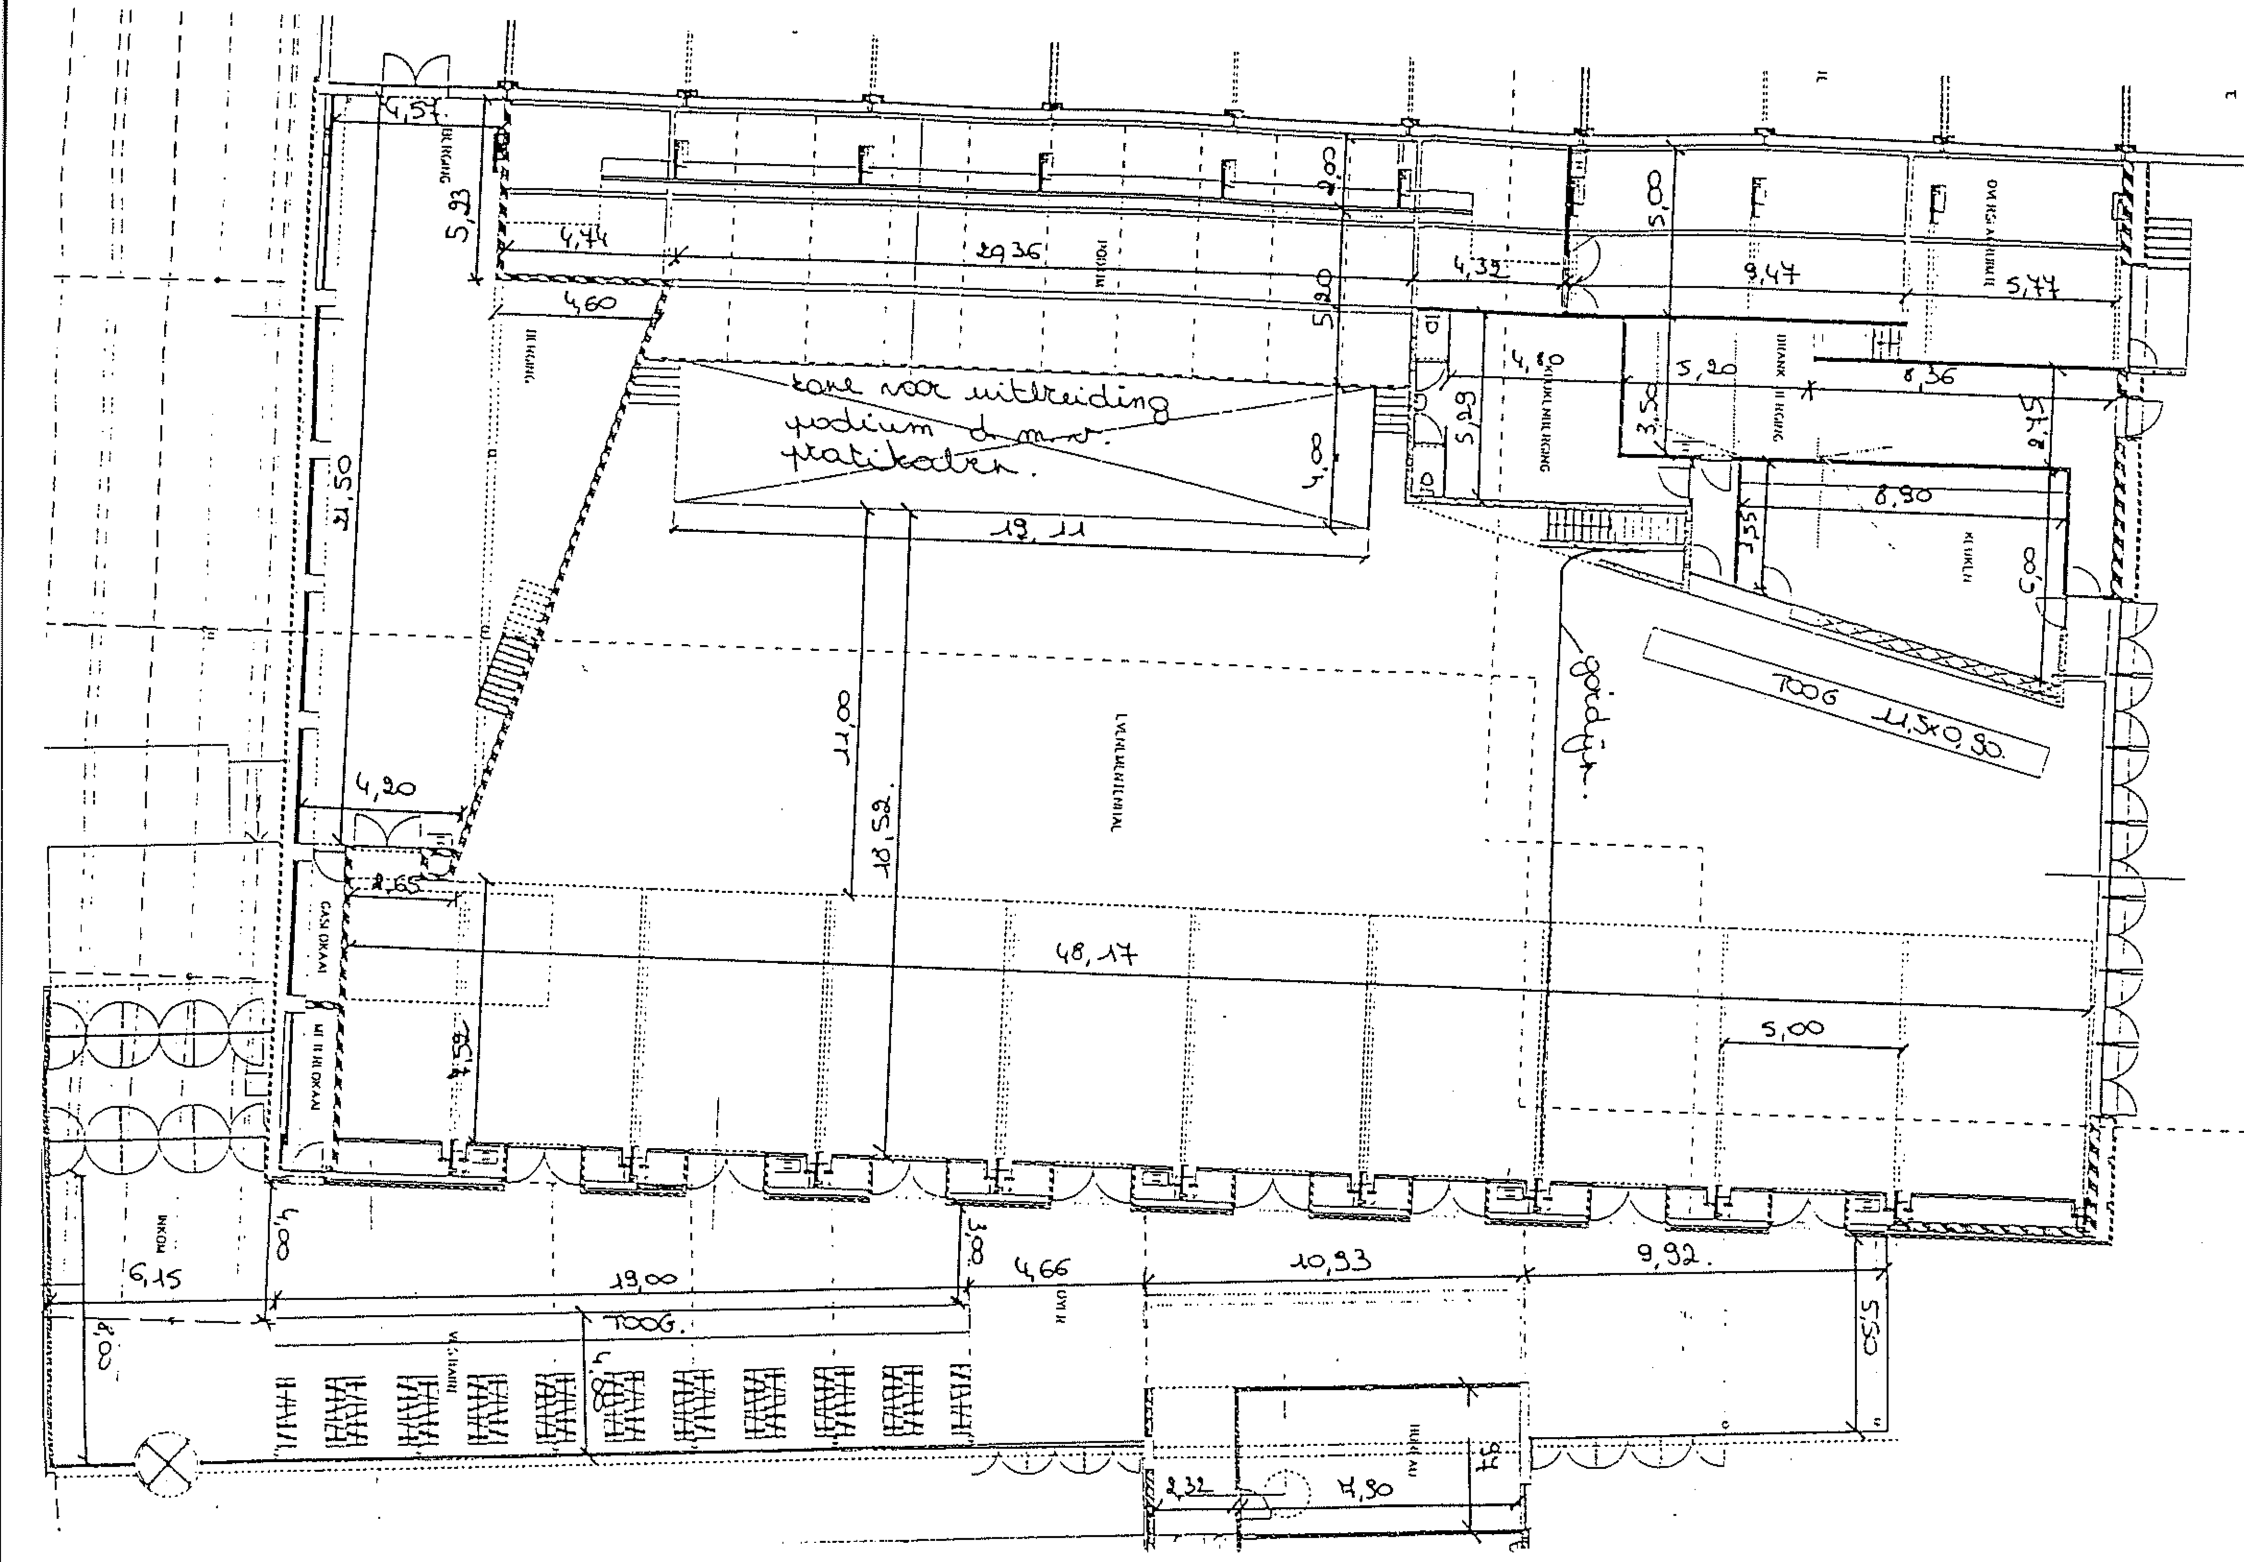
zone voor uitbreiding podium & mv. statikader.
TOOG 11,5x0,90.
gordijn.
TOOG.
48,17
18,52.
11,00
19,11
29,36
21,50
19,00
10,93
9,92.
4,66
5,00
5,50
6,15
4,80